


**Схема расположения земельного участка или земельных  
участков на кадастровом плане территории**

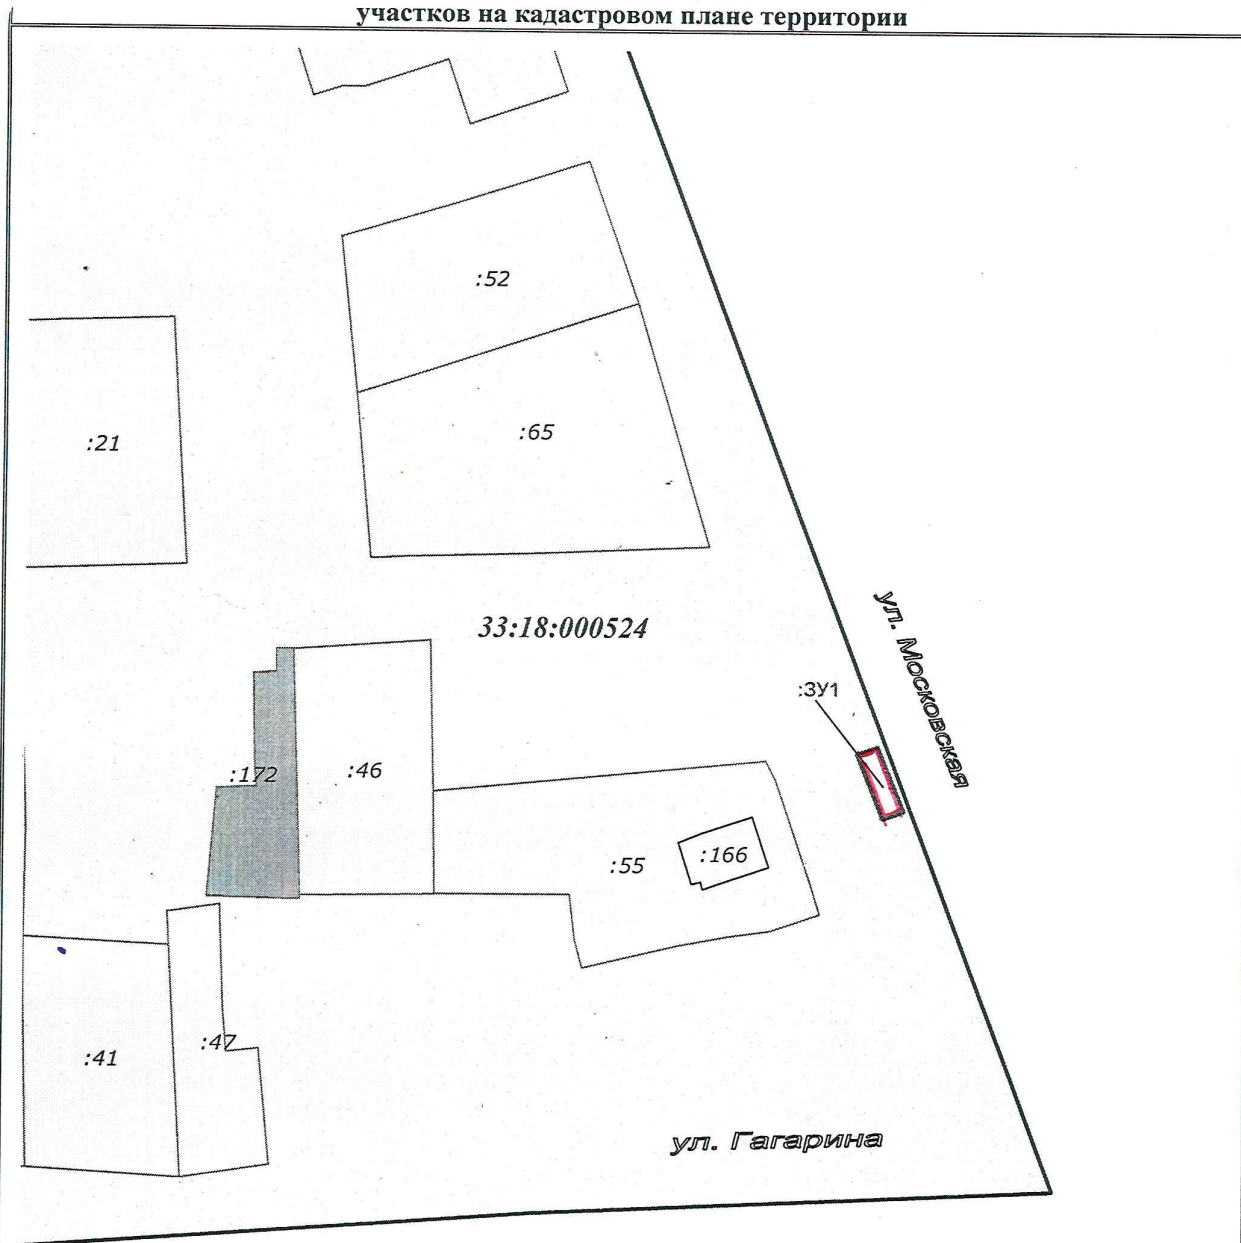

Масштаб 1:1000

**Условные обозначения:**

- |               |  |
|---------------|--|
|               | — граница образуемого земельного участка         |
|               | — границы учтенных земельных участков            |
|               | — граница кадастрового квартала                  |
| 1, 2, ..., n  | — обозначение характерных точек границ           |
| :68           | — надписи кадастровых номеров земельных участков |
| :3У1          | — обозначение образуемого земельного участка     |
| 33:18:000207  | — номер кадастрового квартала                    |
| г. Кольчугино | — название населенного пункта                    |
| МСК-33        | — система координат                              |