


# СХЕМА

## РАСПОЛОЖЕНИЯ ПЛАНИРОВОЧНОЙ ТЕРРИТОРИИ

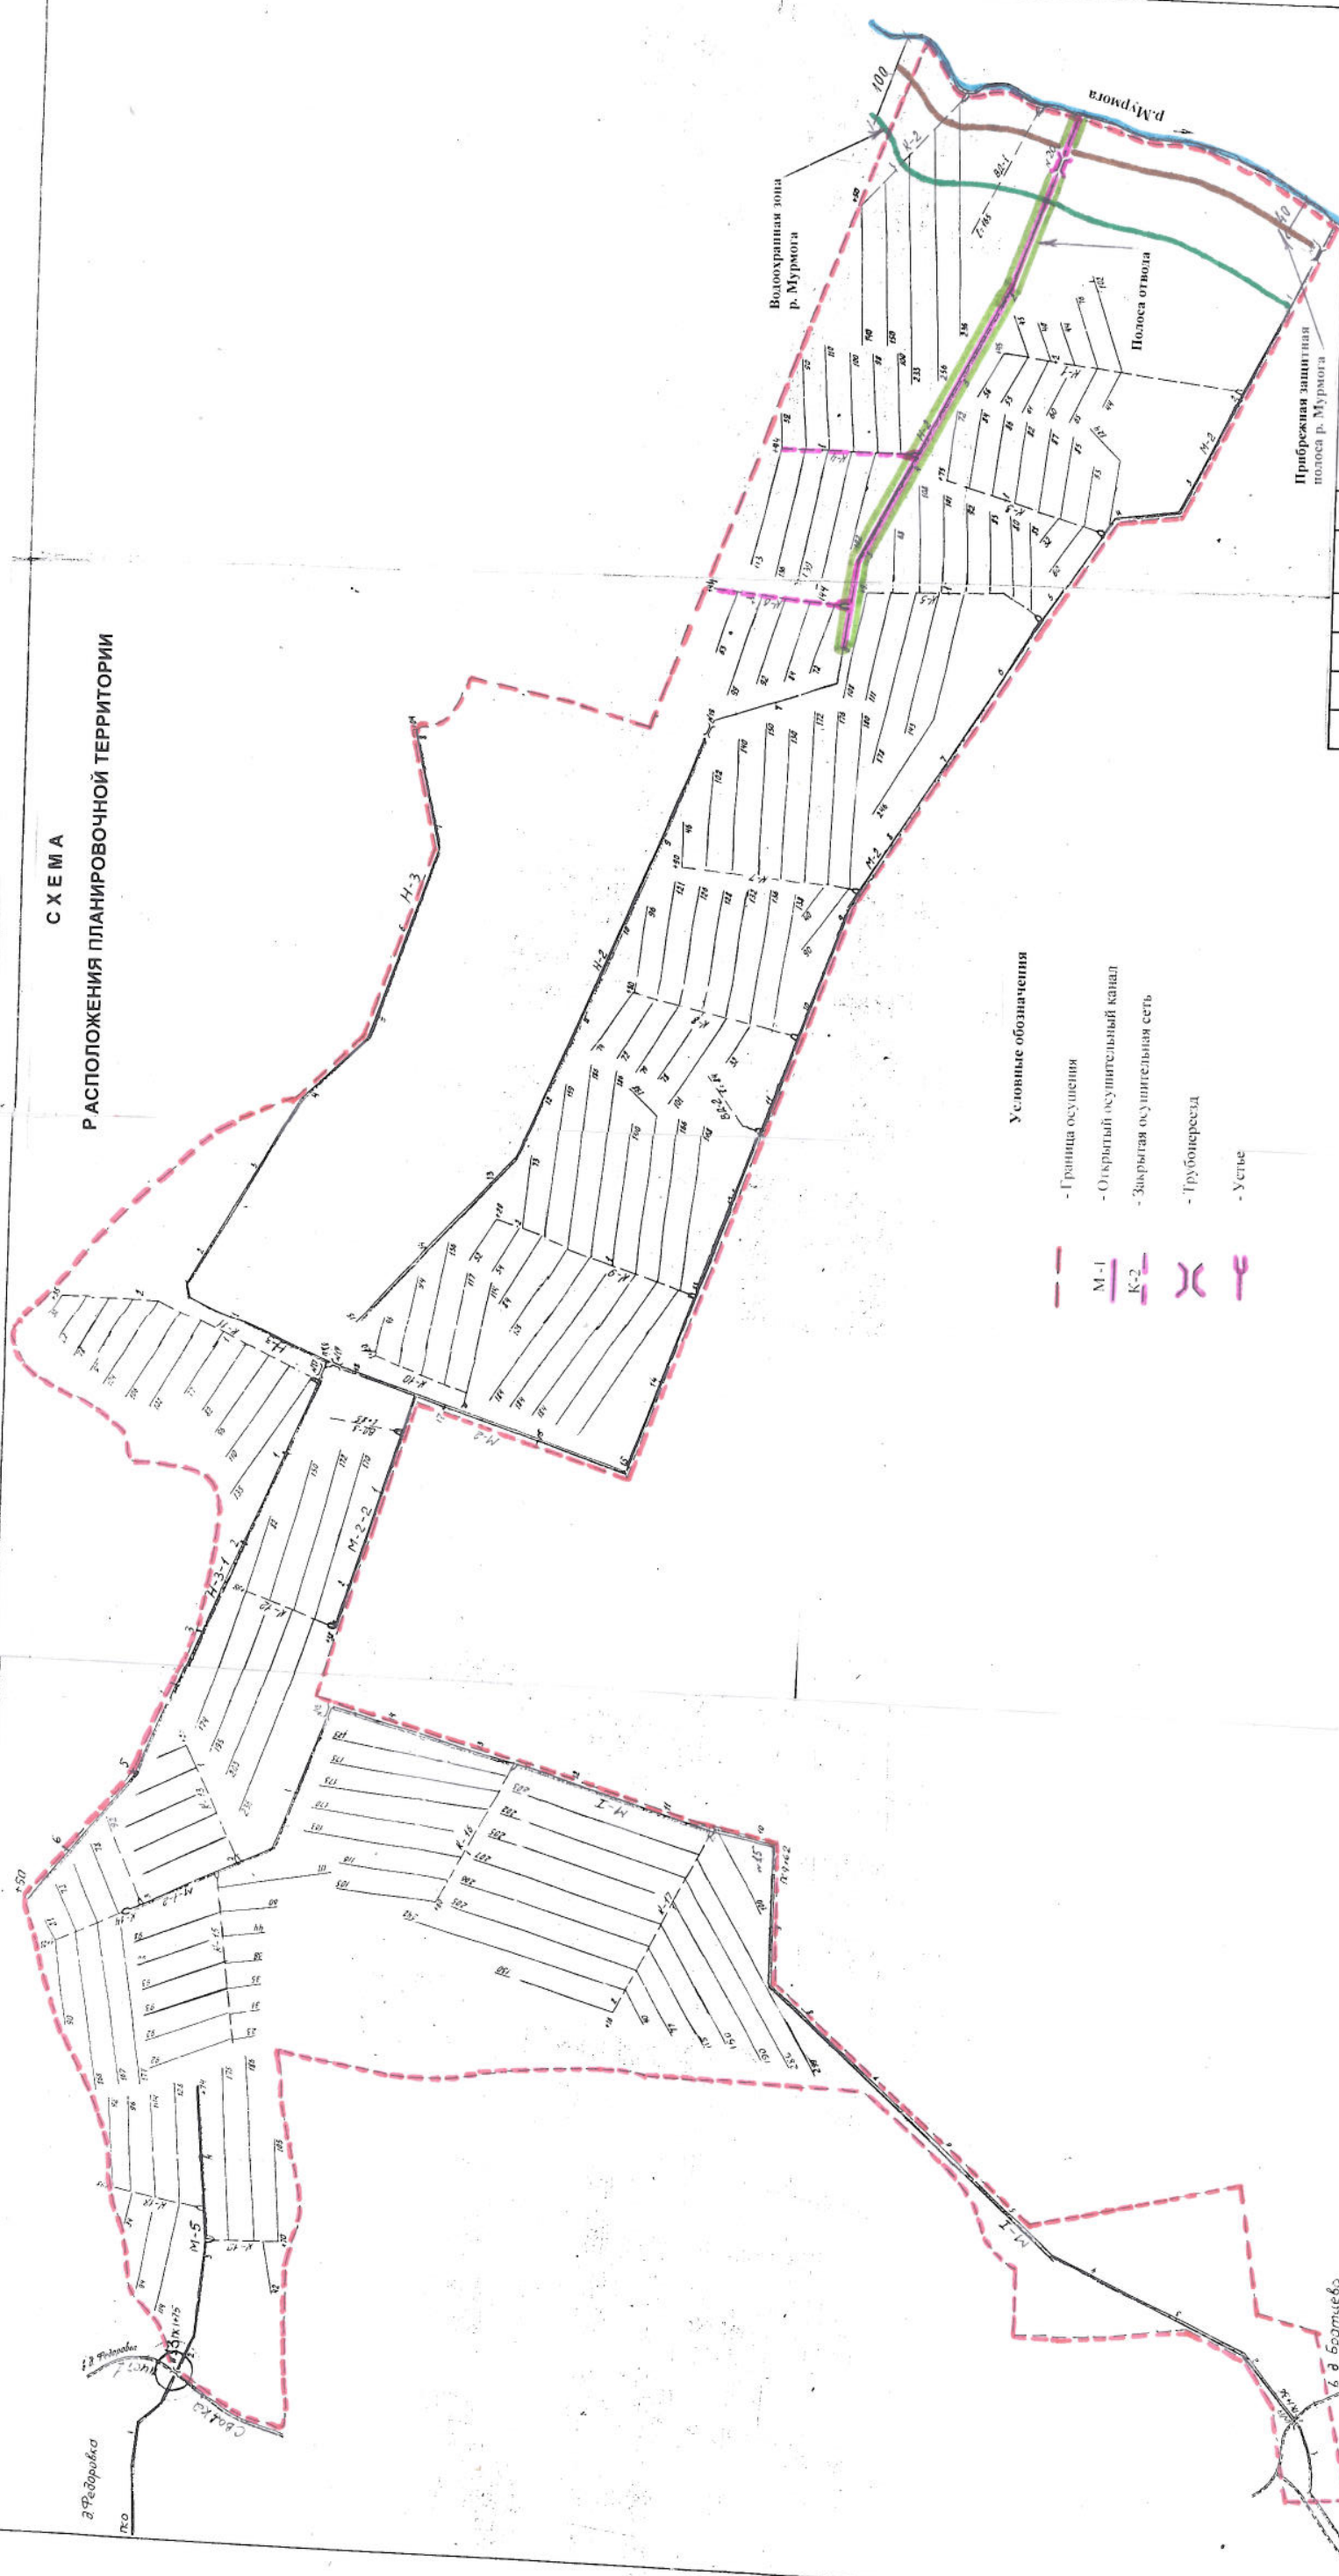

### Условные обозначения

- Граница осушения
- Открытый осушительный канал
- Закрытая осушительная сеть
- Трубопересзд
- Устье

M-1  
K-2  
X  
Y

Проект планировки территории объекта «Реконструкция осушительной сети мелиоративного объекта «Красная Гора», Кольчугинский район, Владимирская область»			
Им.	Колл.	Лист	Вариант
Владимирский государственный университет	В.А. Бородин	Л.А. Бородин	Л.А. Бородин
Исполнитель	Бородин Л.А.	Л.А. Бородин	Л.А. Бородин
Дата	01.16	01.16	01.16
Проект планировки территории			
Стдия	Лист	Листов	1
ФГУ «Управление «Владимирмелиоводхоз»			
Схема расположения планировочной территории			