


1. Адрес/местоположение: Российская Федерация, Владимирская область, м. р-н Кольчугинский, г. п. город Кольчугино, г. Кольчугино, ул. Инициативная, з/у 16.
 2. Ориентировочная площадь – 1 570 кв.м.
 3. Зона – Ж-3
 4. ВРИ (рекомендуемый) –
- Основной: 2.5 Среднеэтажная жилая застройка

Примечание: электронная схема XML - нужна/ нет

Схема расположения земельного участка или земельных участков на кадастровом плане территории

Площадь земельного участка		1 570 м²
(указывается проектная площадь образуемого земельного участка, вычисленная с использованием федеральной государственной географической информационной системы, обеспечивающей функционирование национальной системы пространственных данных, которой является федеральная государственная географическая информационная система "Единая цифровая платформа "Национальная система пространственных данных" (далее - информационная система), или иных технологических и программных средств с округлением до 1 квадратного метра. Указанное значение площади земельного участка может быть уточнено при проведении кадастровых работ не более чем на десять процентов)		
Обозначение характерных точек границ	Координаты, м	
	(указываются в случае подготовки схемы расположения земельного участка с использованием информационной системы или иных технологических и программных средств. Значения координат, полученные с использованием указанных технологических и программных средств, указываются с округлением до 0,01 метра)	
	X	Y
1	2	3
1	210 284,56	156 407,17
2	210 272,05	156 427,36
3	210 233,07	156 427,28
4	210 233,11	156 388,62
5	210 258,63	156 388,44
6	210 258,61	156 392,98
7	210 271,10	156 393,43
8	210 271,62	156 401,79
9	210 271,93	156 407,09
10	210 283,94	156 406,80
1	210 284,56	156 407,17

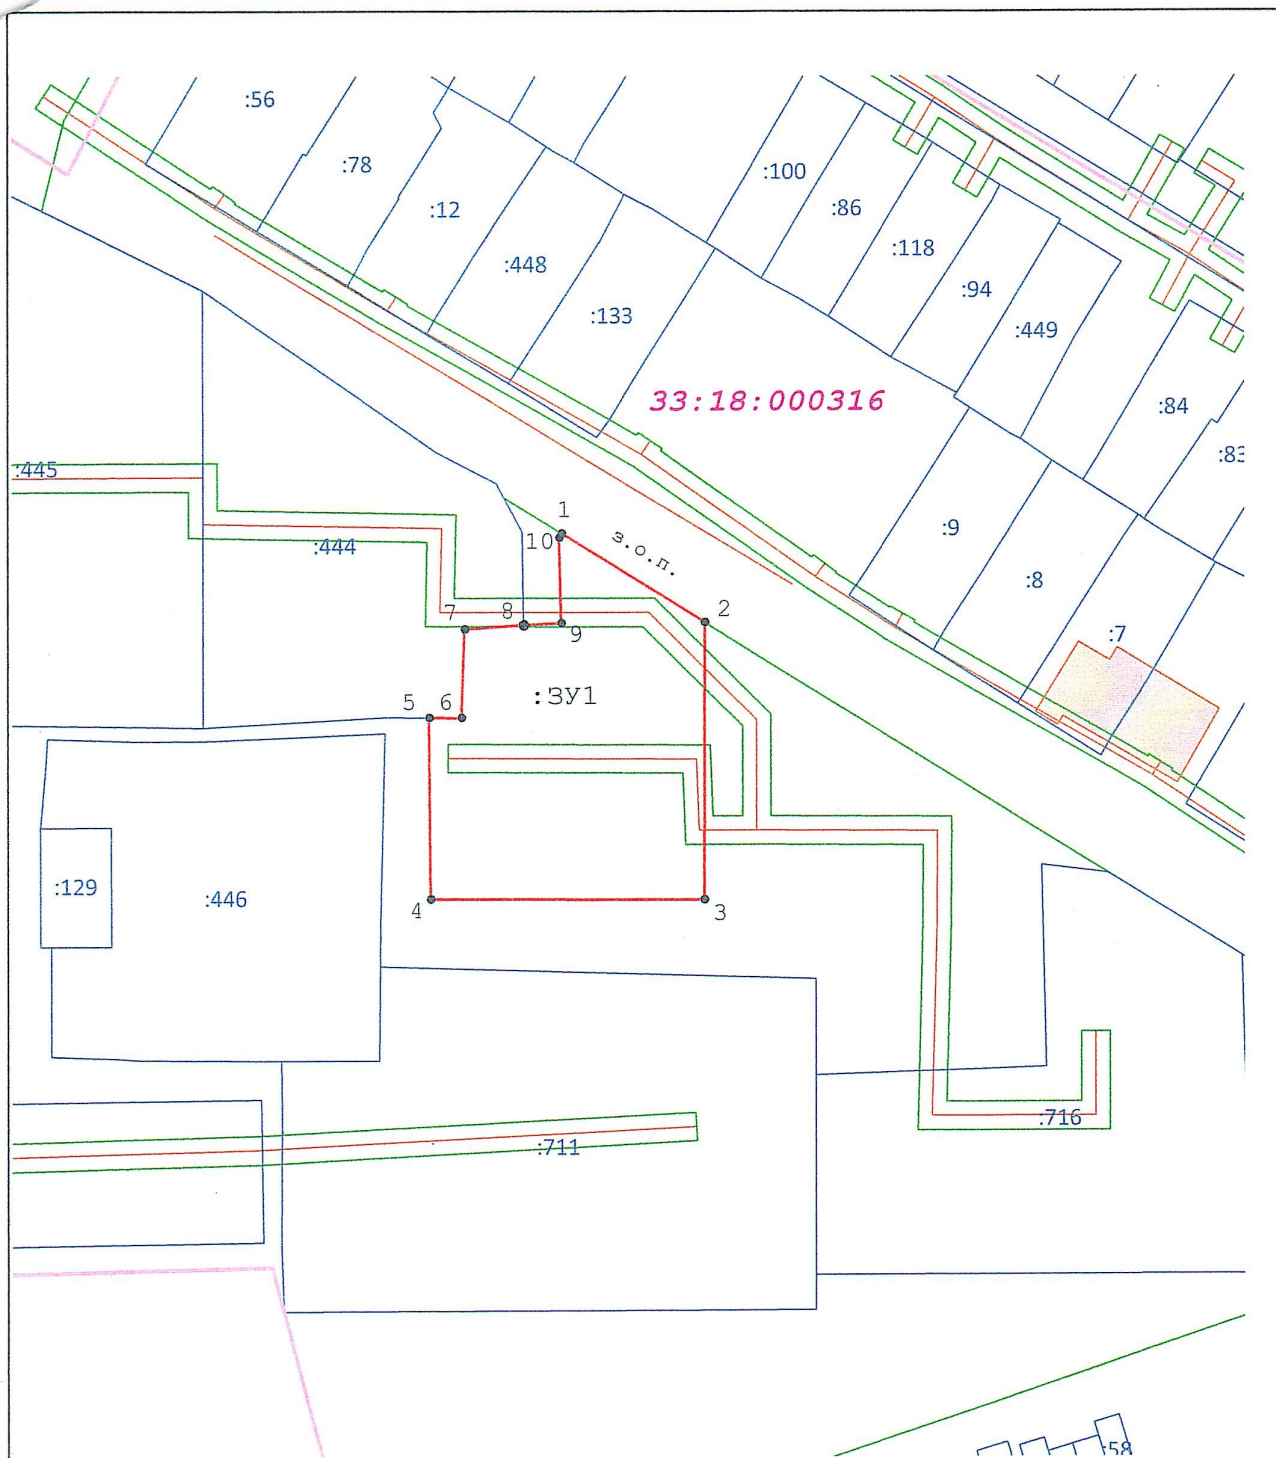

Масштаб 1:1 000

Условные обозначения:

- - Часть границы, местоположение которой определено при выполнении кадастровых работ
- - Зона с особыми условиями использования территории
- - Граница кадастрового квартала
- :3У1 - Обозначение образуемого земельного участка
- :000259 - Кадастровый квартал