


1. Адрес/местоположение: Российская Федерация, Владимирская область, м. р-н Кольчугинский, г. п. город Кольчугино, г. Кольчугино, ул. Инициативная, з/у 17.
 2. Ориентировочная площадь – 1 697 кв.м.
 3. Зона – Ж-3
 4. ВРИ (рекомендуемый) –
- Основной: 2.5 Среднеэтажная жилая застройка

Примечание: электронная схема XML - нужна/ нет

Схема расположения земельного участка или земельных участков на кадастровом плане территории

Площадь земельного участка		1 697 м²
(указывается проектная площадь образуемого земельного участка, вычисленная с использованием федеральной государственной географической информационной системы, обеспечивающей функционирование национальной системы пространственных данных, которой является федеральная государственная географическая информационная система "Единая цифровая платформа "Национальная система пространственных данных" (далее - информационная система), или иных технологических и программных средств с округлением до 1 квадратного метра. Указанное значение площади земельного участка может быть уточнено при проведении кадастровых работ не более чем на десять процентов)		
Обозначение характерных точек границ	Координаты, м	
	(указываются в случае подготовки схемы расположения земельного участка с использованием информационной системы или иных технологических и программных средств. Значения координат, полученные с использованием указанных технологических и программных средств, указываются с округлением до 0,01 метра)	
	X	Y
1	2	3
1	210 272,05	156 427,36
2	210 245,74	156 469,83
3	210 245,07	156 470,13
4	210 232,22	156 471,35
5	210 231,53	156 471,12
6	210 230,75	156 470,49
7	210 230,18	156 469,67
8	210 229,92	156 468,71
9	210 230,01	156 464,76
10	210 219,49	156 464,82
11	210 219,28	156 458,31
12	210 213,19	156 458,44
13	210 212,71	156 443,04
14	210 221,89	156 443,04
15	210 222,09	156 435,91
16	210 222,33	156 427,20
17	210 233,07	156 427,28
1	210 272,05	156 427,36

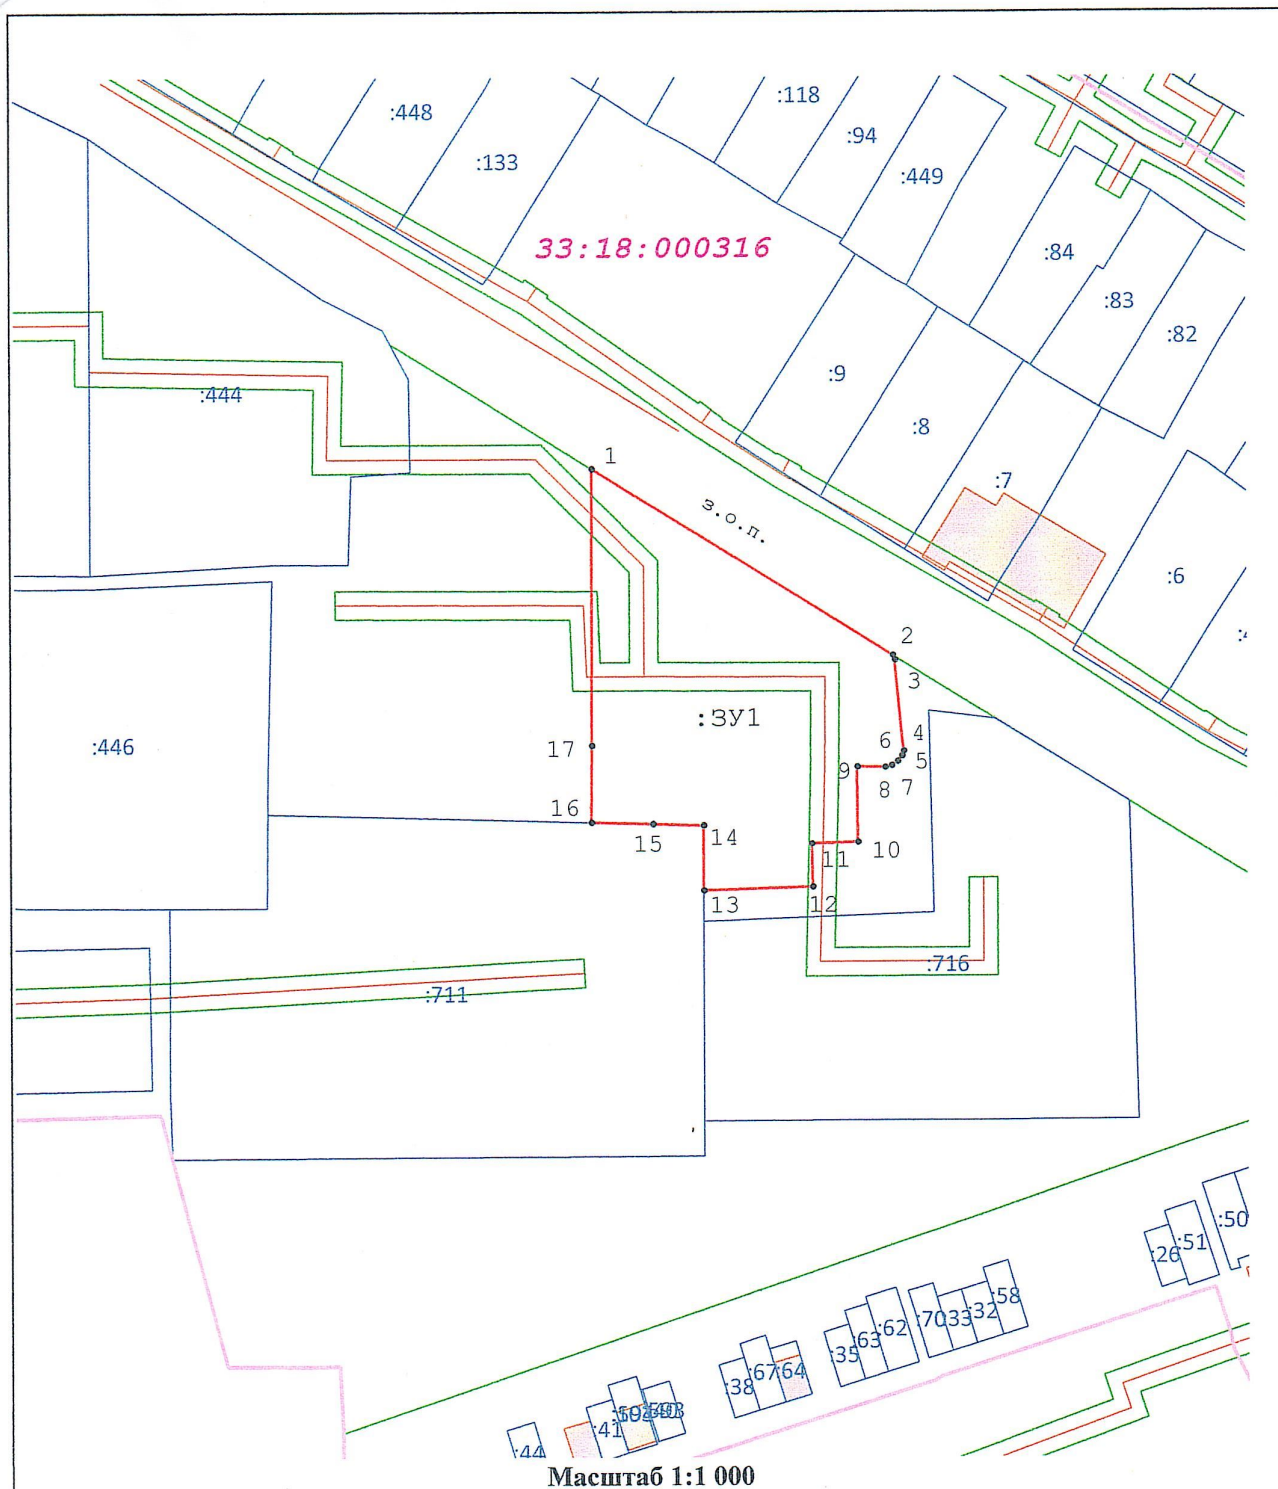

Условные обозначения:

- - Часть границы, местоположение которой определено при выполнении кадастровых работ
- - Зона с особыми условиями использования территории
- - Граница кадастрового квартала
- :3У1 - Обозначение образуемого земельного участка
- :000259 - Кадастровый квартал