


*Дизайн- проект
"Благоустройство дворовой территории ул. 50 лет Октября, д. 3"*

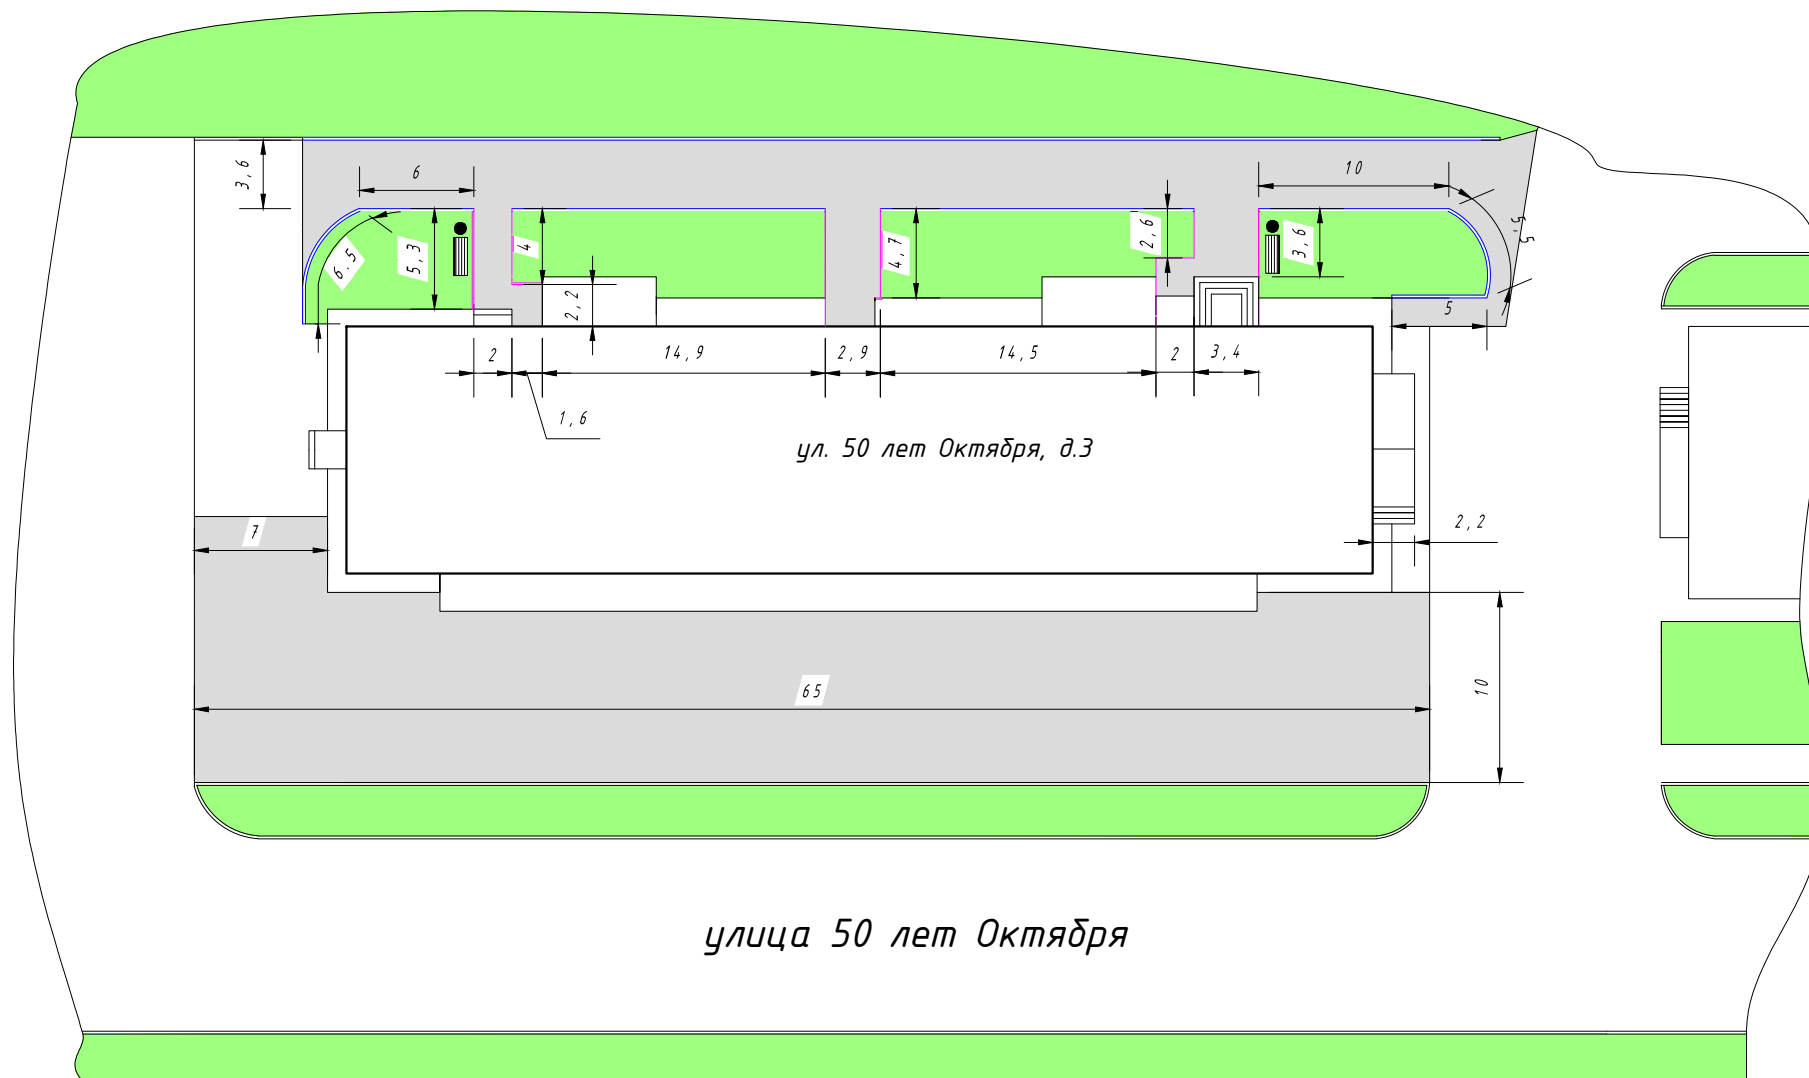

Условные обозначения

	<i>Тротуарный бортовой камень</i>
	<i>Дорожный бортовой камень</i>
	<i>Урна</i>
	<i>Скамейка</i>