



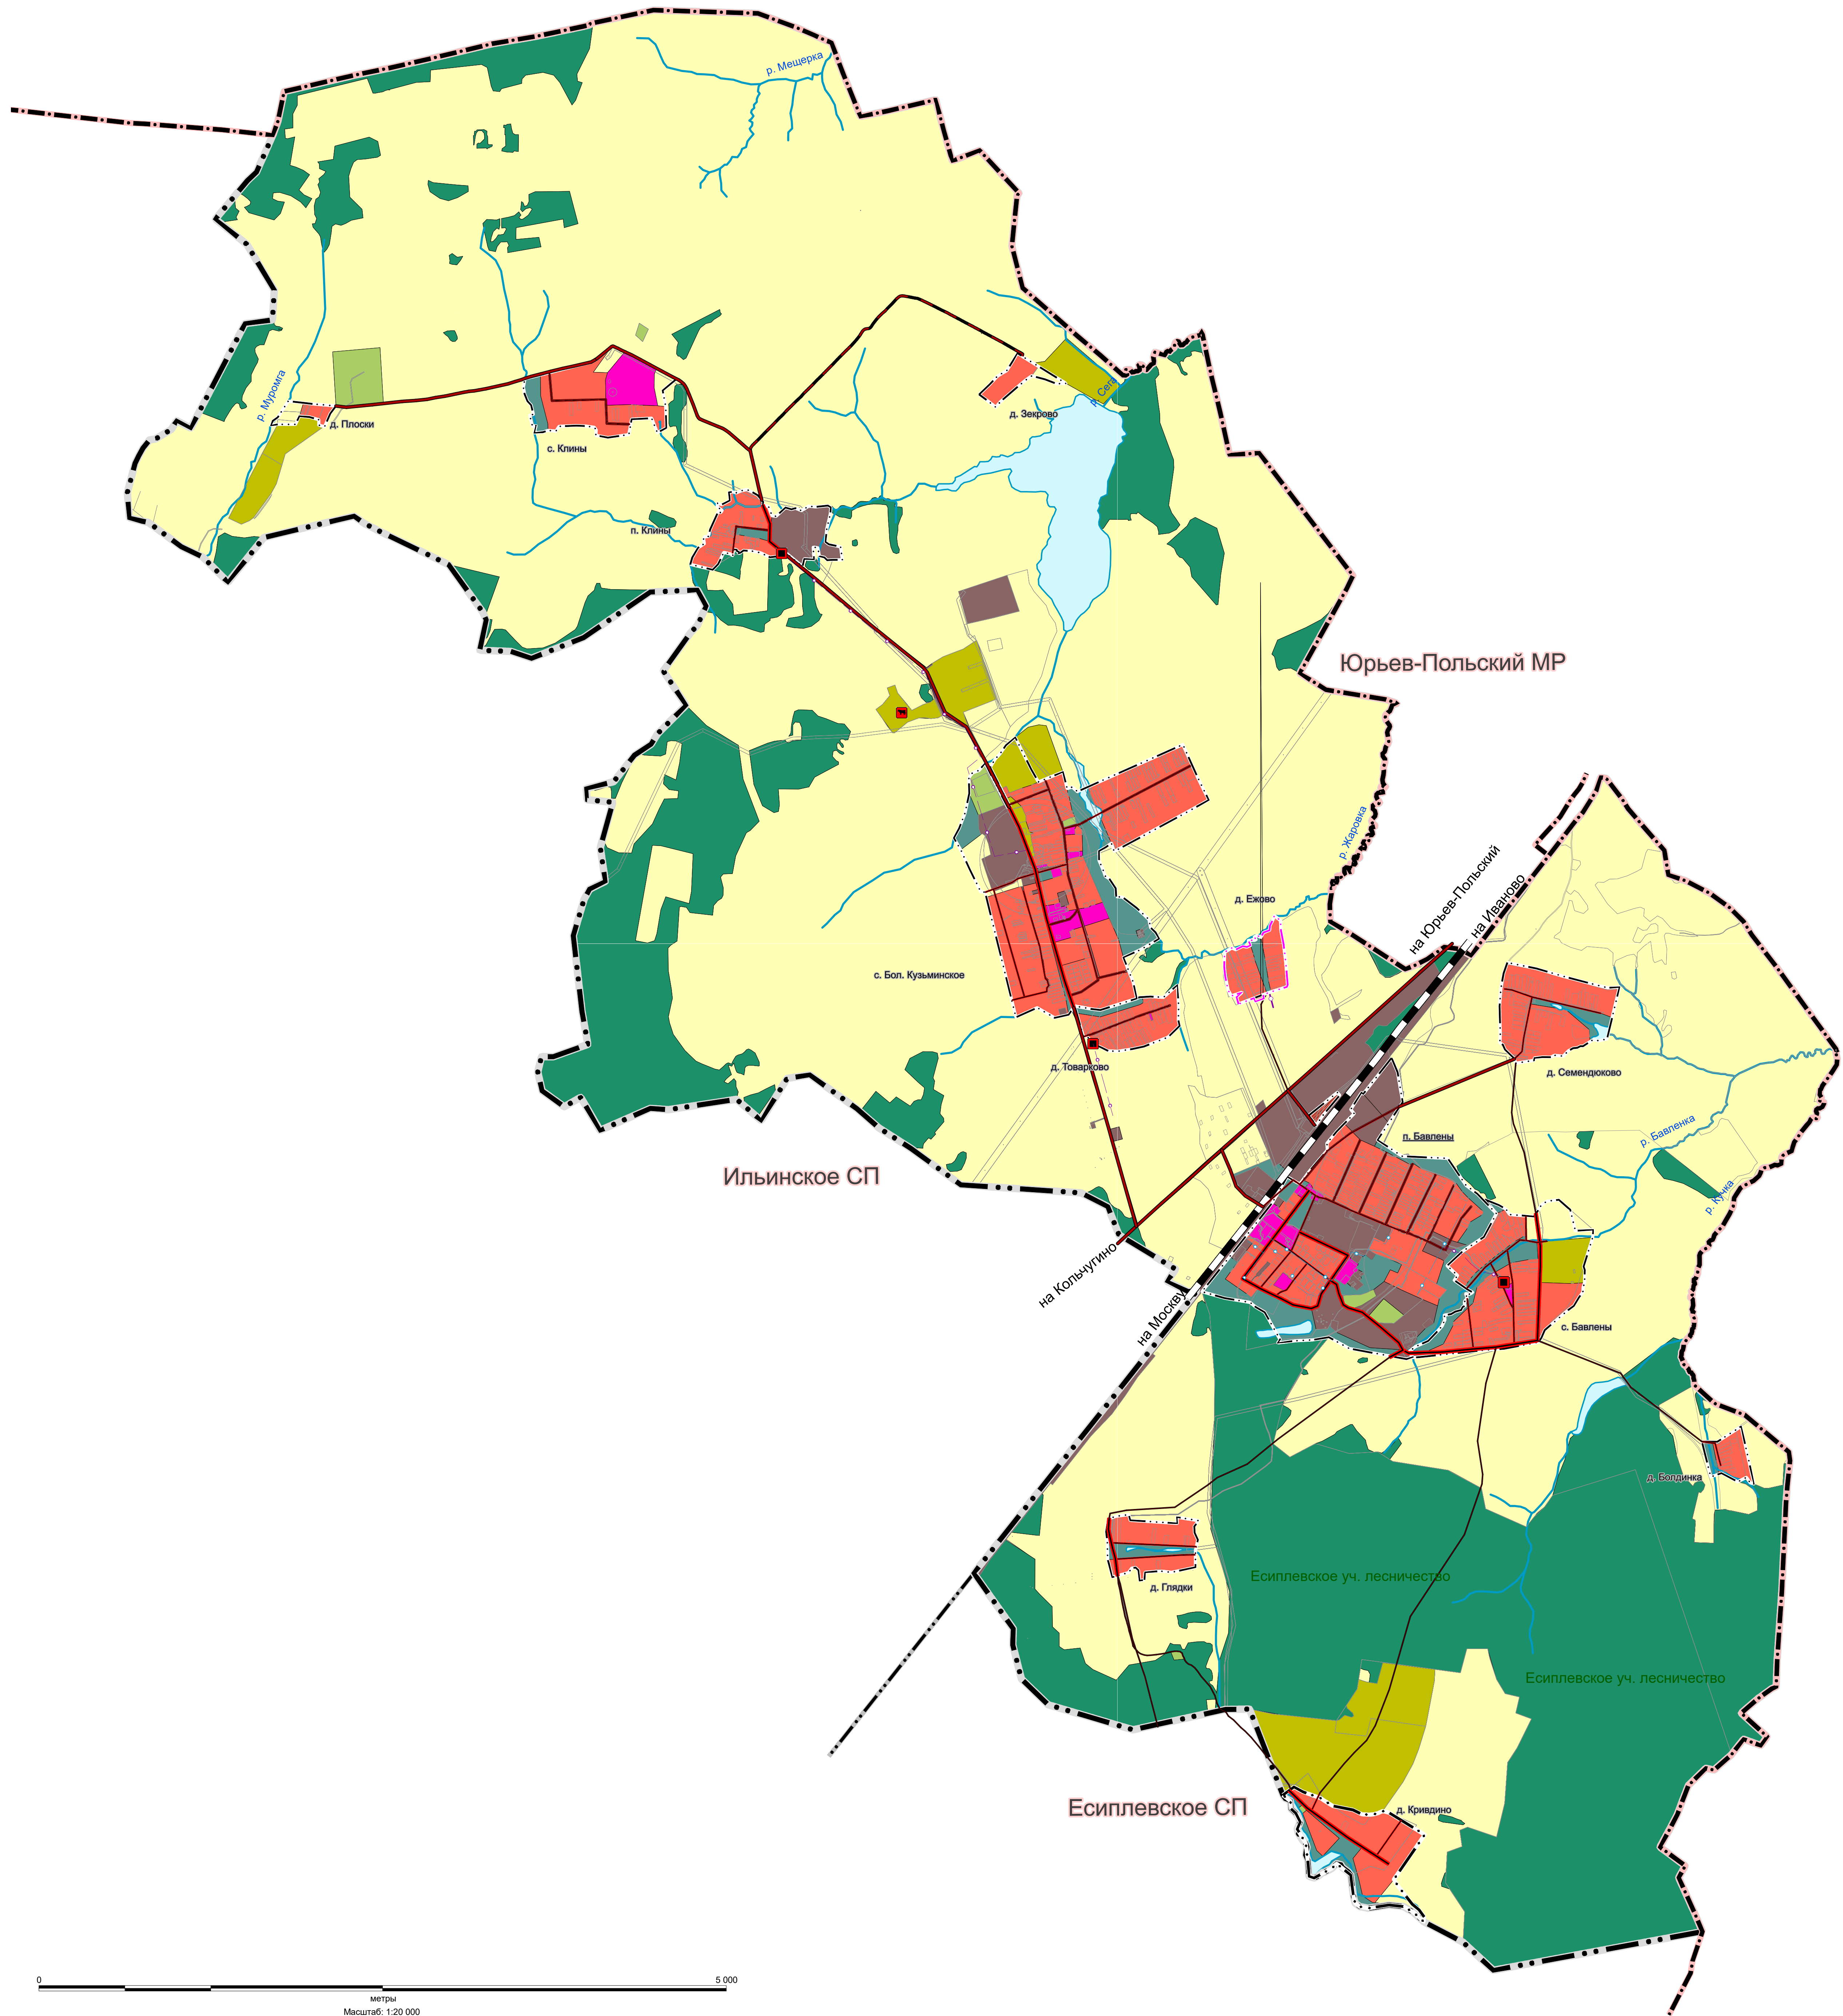


Проект внесения изменений в генеральный план муниципального образования - Бавленское сельское поселение Кольчугинского муниципального района Владимирской области

Карта планируемого размещения объектов местного значения
М 1: 20 000

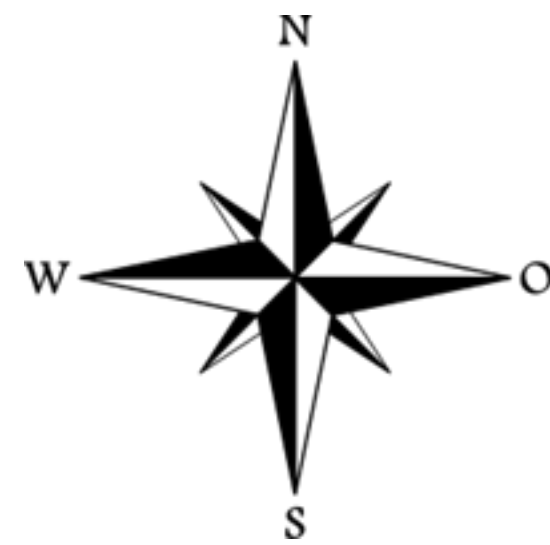

Условные обозначения

- План. Сущ.
- Границы единиц административно-территориального деления Российской Федерации**
- Граница муниципального района
 - Граница сельского поселения
 - Граница населенного пункта
- Железнодорожные пути**
- Железнодорожный путь общего пользования
- Объекты автомобильного транспорта**
- Автомобильные дороги регионального или межмуниципального значения
 - Автомобильные дороги местного значения
- Улично-дорожная сеть сельского населенного пункта**
- Главная улица
 - Улица в жилой застройке
- Поверхностные водные объекты**
- Водоток (река, ручей, канал)
 - Водоем (озеро, пруд, обводнённый карьер, водохранилище)
- Функциональные зоны**
- Жилые зоны
 - Общественно-деловые зоны
 - Производственные зоны, зоны инженерной и транспортной инфраструктур
 - Зоны сельскохозяйственного использования
 - Производственная зона сельскохозяйственного производства
 - Зоны рекреационного назначения
 - Зона лесов
 - Зона специального назначения
- Объекты капитального строительства**
- План.
- Предприятие по разведению молочного крупного рогатого скота, производство сырого молока
 - Распределительные трубопроводы для транспортировки газа
 - Газопровод распределительный высокого давления
 - Газопровод распределительный низкого давления
 - Пункт редуцирования газа (ПРГ)
 - Объекты водоснабжения
 - Водопровод

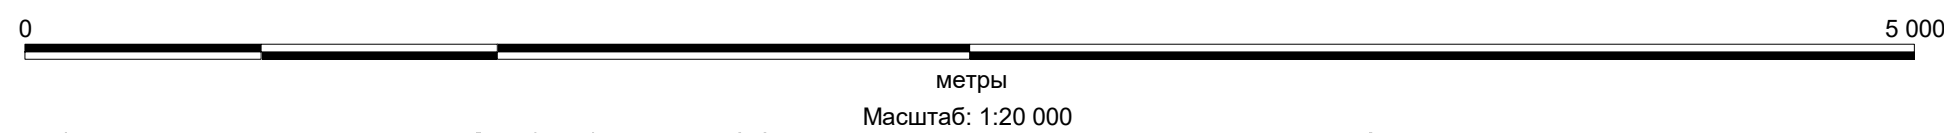

						МК 03283000367200000340001		
						Проект внесения изменений в генеральный план муниципального образования - Бавленское сельское поселение Кольчугинского муниципального района Владимирской области		
Имя	Фамилия	Должность	Подпись	Дата		ПОЛОЖЕНИЯ О ТЕРРИТОРИАЛЬНОМ ПЛАНИРОВАНИИ		
Имя	Фамилия	Должность	Подпись	Дата		Карта планируемого размещения объектов местного значения М 1: 20 000		
						Страница	Лист	Всего
						ГП	1	5
						ОАО "ТСК"РусПроект" 2020 г		