


Схема границ предполагаемых к использованию земель или части земельного участка на кадастровом плане территории

Адрес/местоположение:	Российская Федерация, Владимирская область, м.р-н Кольчугинский, г.п. город Кольчугино, г. Кольчугино, ул Веденева, участок расположен примерно в 10 м по направлению на Юг от д. 4
Зона	Ж-3. ЗОНА ЗАСТРОЙКИ МНОГОЭТАЖНЫМИ МНОГОКВАРТИРНЫМИ ЖИЛЫМИ ДОМАМИ
Вид разрешенного использования	-

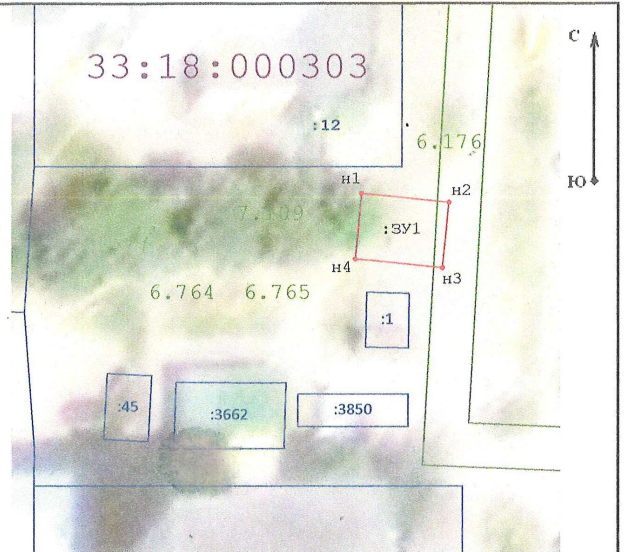

Масштаб 1:500

Геоданные

№ п/п	Имя точки	X, м	Y, м	Угол поворота	Дирекцион. угол	S, м
:ЗУ1 (площадь 48 кв.м.)						
1	n1	210 428,96	156 218,90	270° 0,46'		
2	n2	210 428,14	156 226,86	269° 59,54'	95° 51,34'	8,00
3	n3	210 422,17	156 226,25	269° 57,68'	185° 50,89'	6,00
4	n4	210 422,98	156 218,29	270° 2,32'	275° 48,56'	8,00
1	n1	210 428,96	156 218,90	270° 0,46'	5° 50,89'	6,01

Условные обозначения:

- Зона с особыми условиями использования территории
- n1 - Характерная точка, сведения о которой позволяют однозначно определить ее местоположение
- вновь образованная часть границы, сведения о которой достаточны для определения ее местоположения
- 6.764 - ЗОУИТ
- 0303 - Кадастровый квартал

Подготовил
Кадастровый инженер

А.С. Леонтьева

